


県内位置図


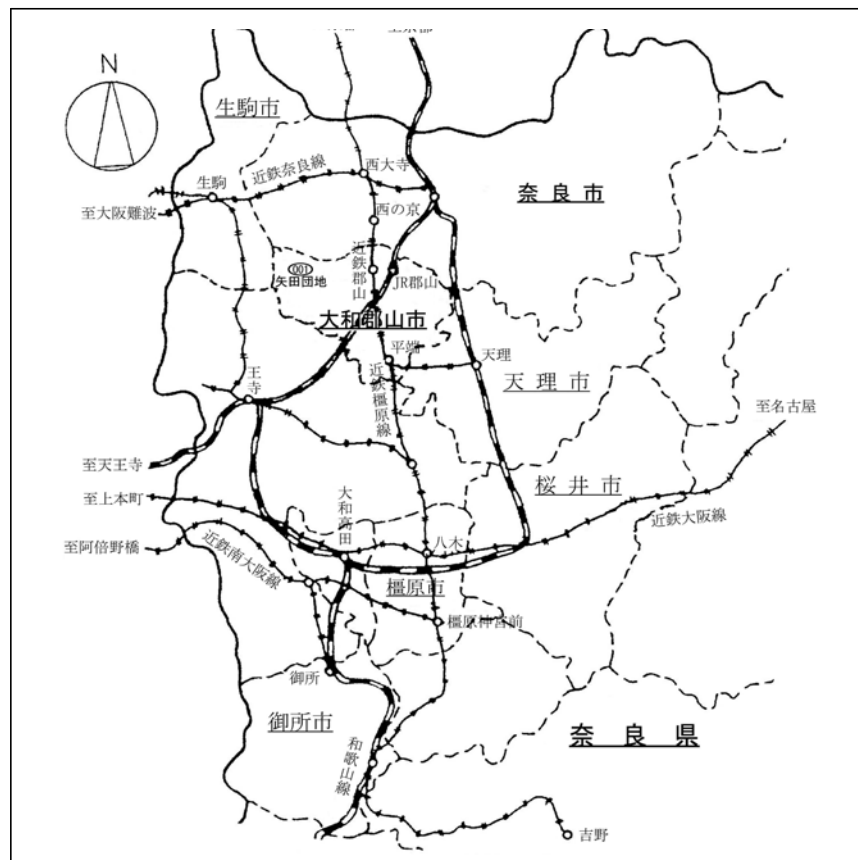


市街位置図



- 近鉄郡山駅より2.3km、バスで17分
- 大和小泉駅より3.3km、バスで23分


団地番号	団地名	所在地	学部等名	学校番号	学校名	作成年度
001	矢田	奈良県大和郡山市矢田町22	工業高専校舎, 高専管理部,高専寄宿舍	6636	奈良工業高等専門学校	2024

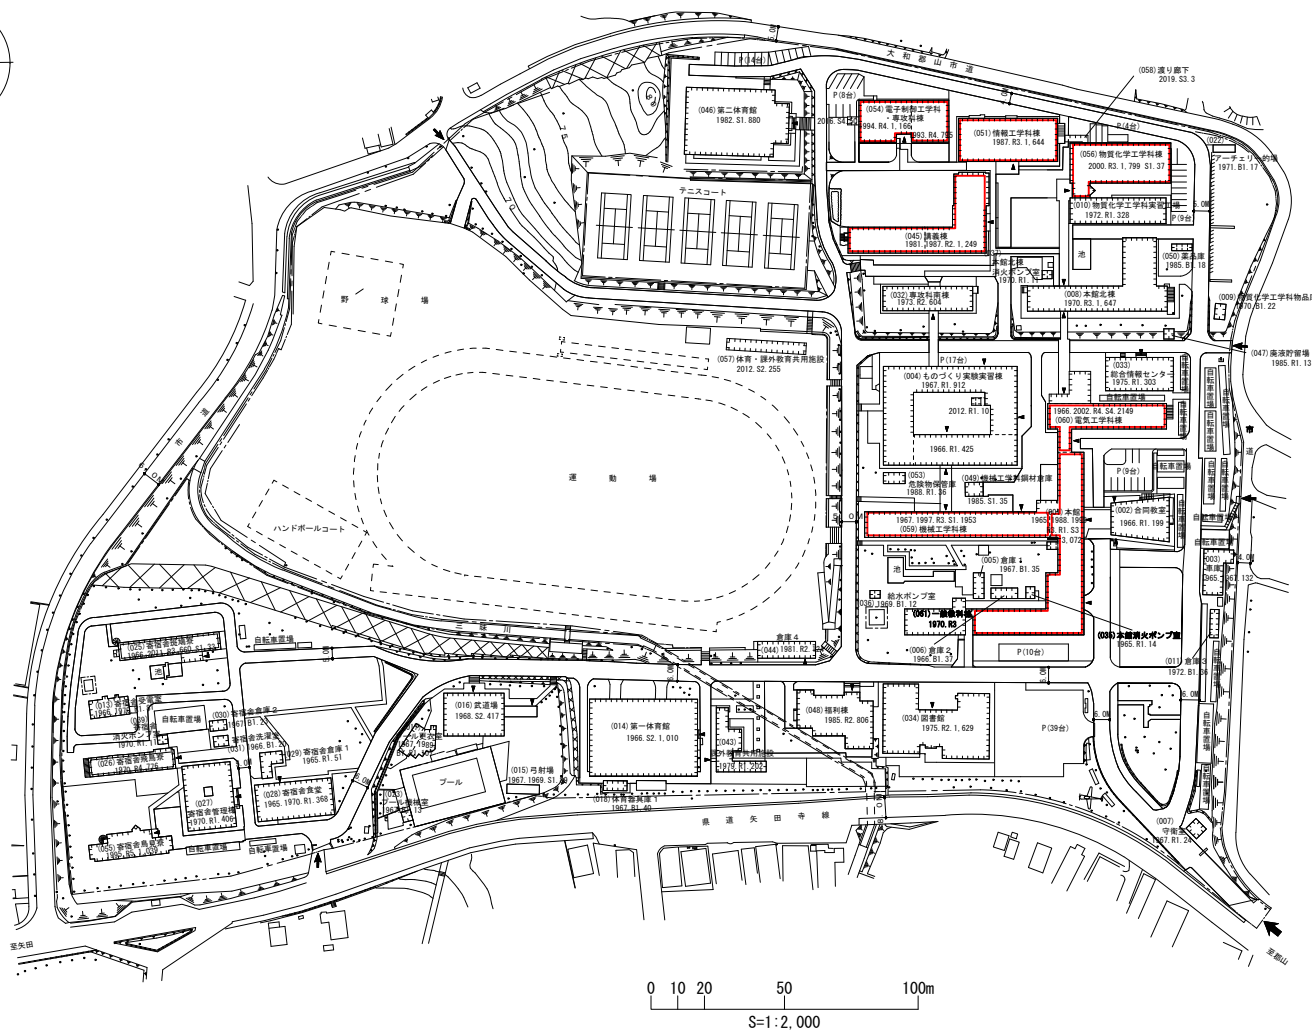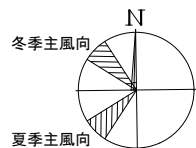


校地面積 105,983㎡
 校舎面積 21,143㎡
 主に使用する校舎

敷地面積	建築面積	建物延面積	建ぺい率	容積率	全学生数	学部等名	団地番号	団地名	所在地	学校番号	学校名	作成年度
105,983㎡	14,352㎡	28,447㎡	13.5%	26.8%	1,060人	奈良工業高等専門学校	001	矢田	大和郡山市矢田町22	6636	奈良工業高等専門学校	2024


一校地校舎図面-2


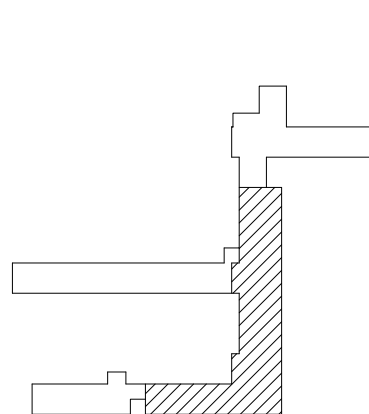


本館1階 (1031 m²)

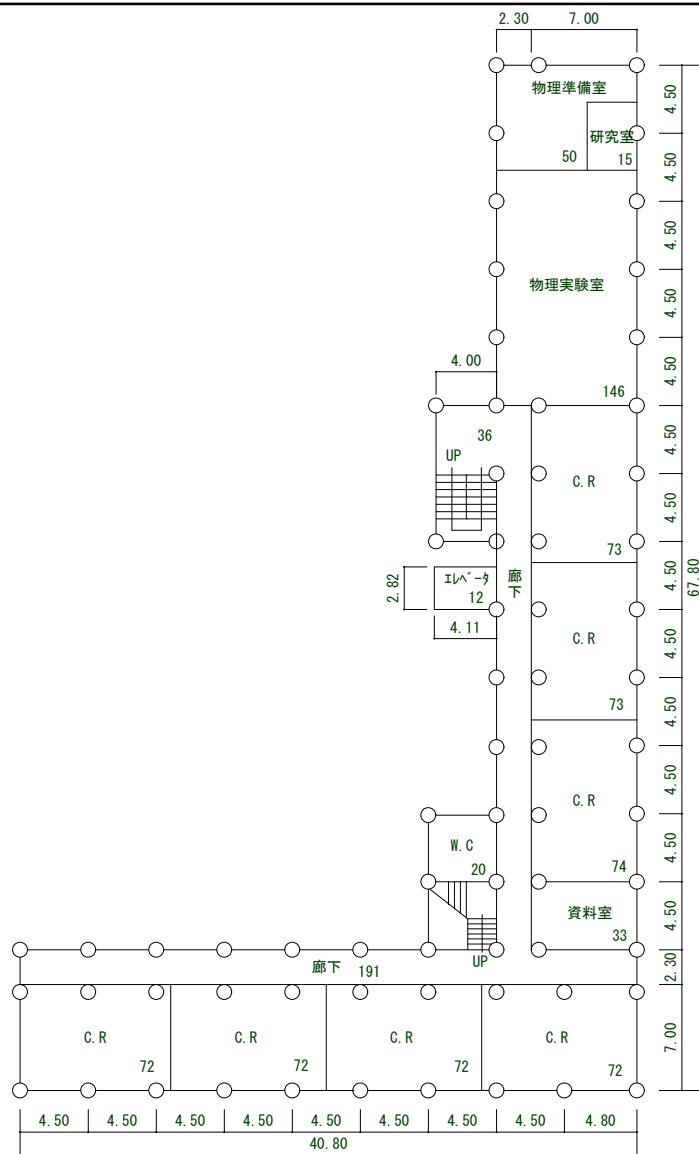


本館2階 (1, 011 m²)




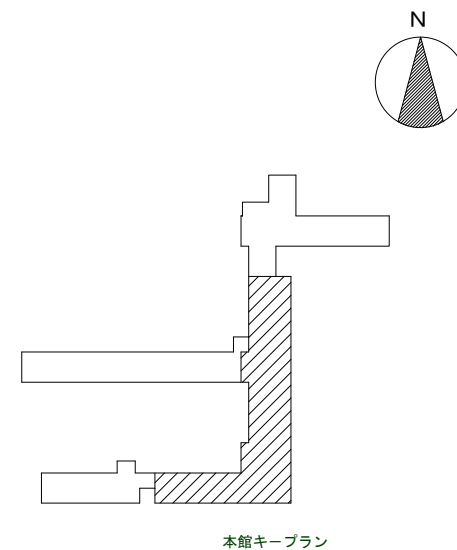


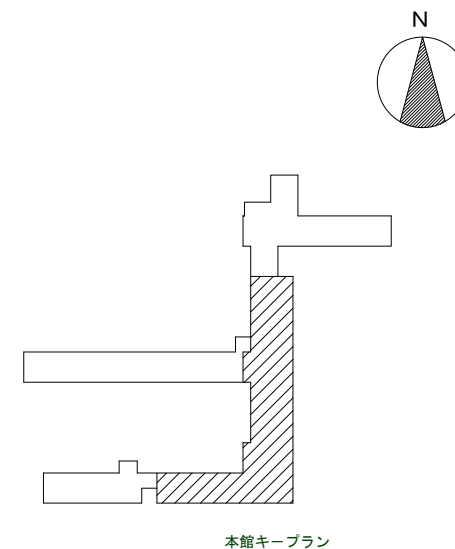
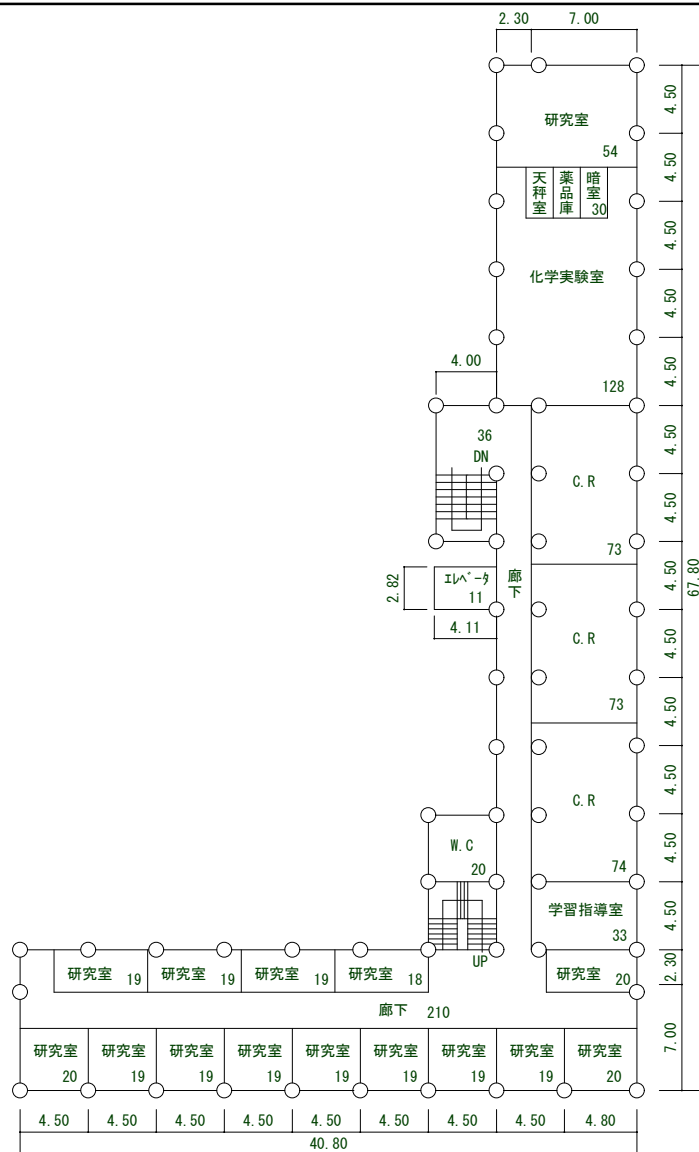


本館3階 (1, 010m²)

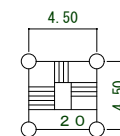


屋階 (20m²)

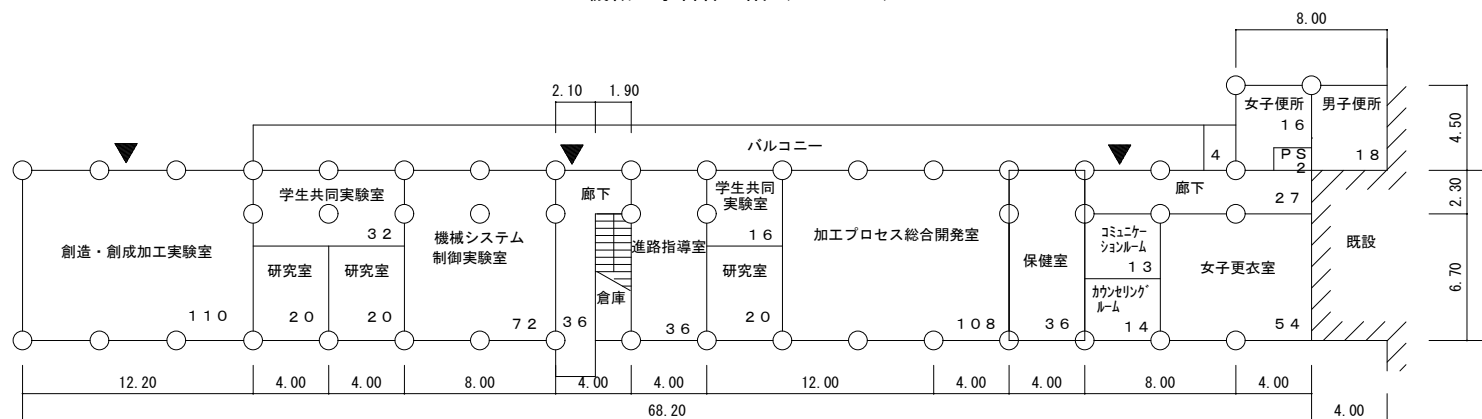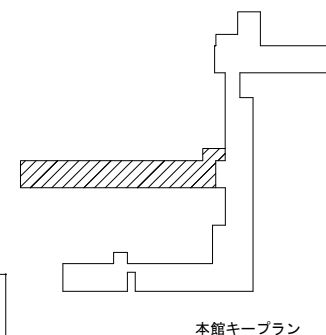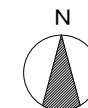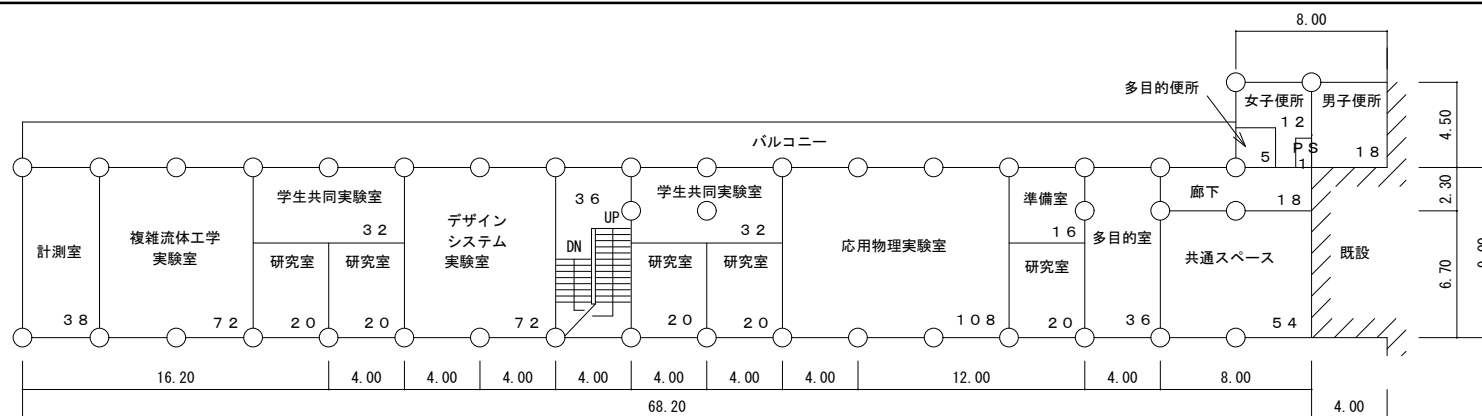


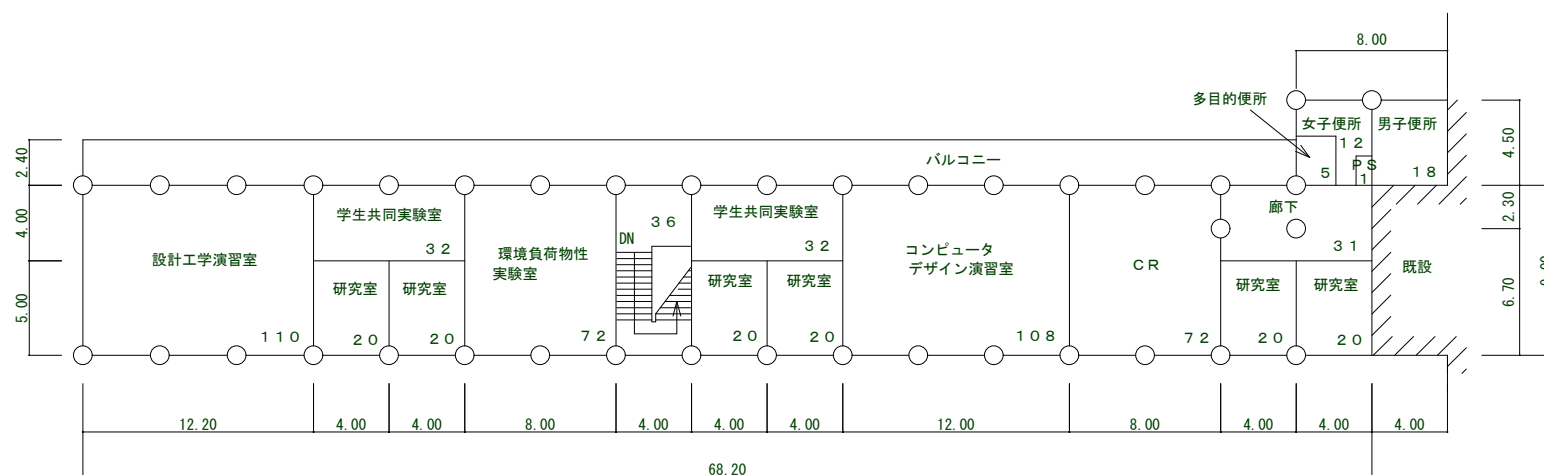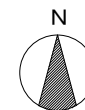



機械工学科棟3階 (649m²)


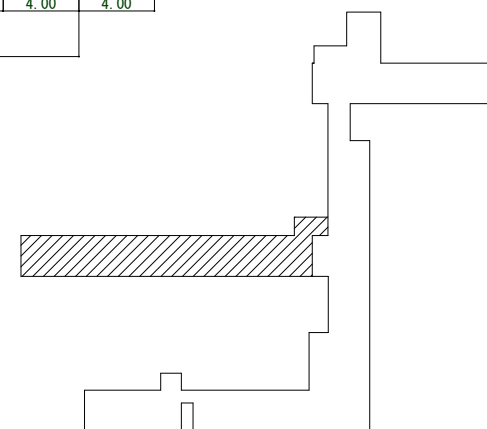


本館キープラン

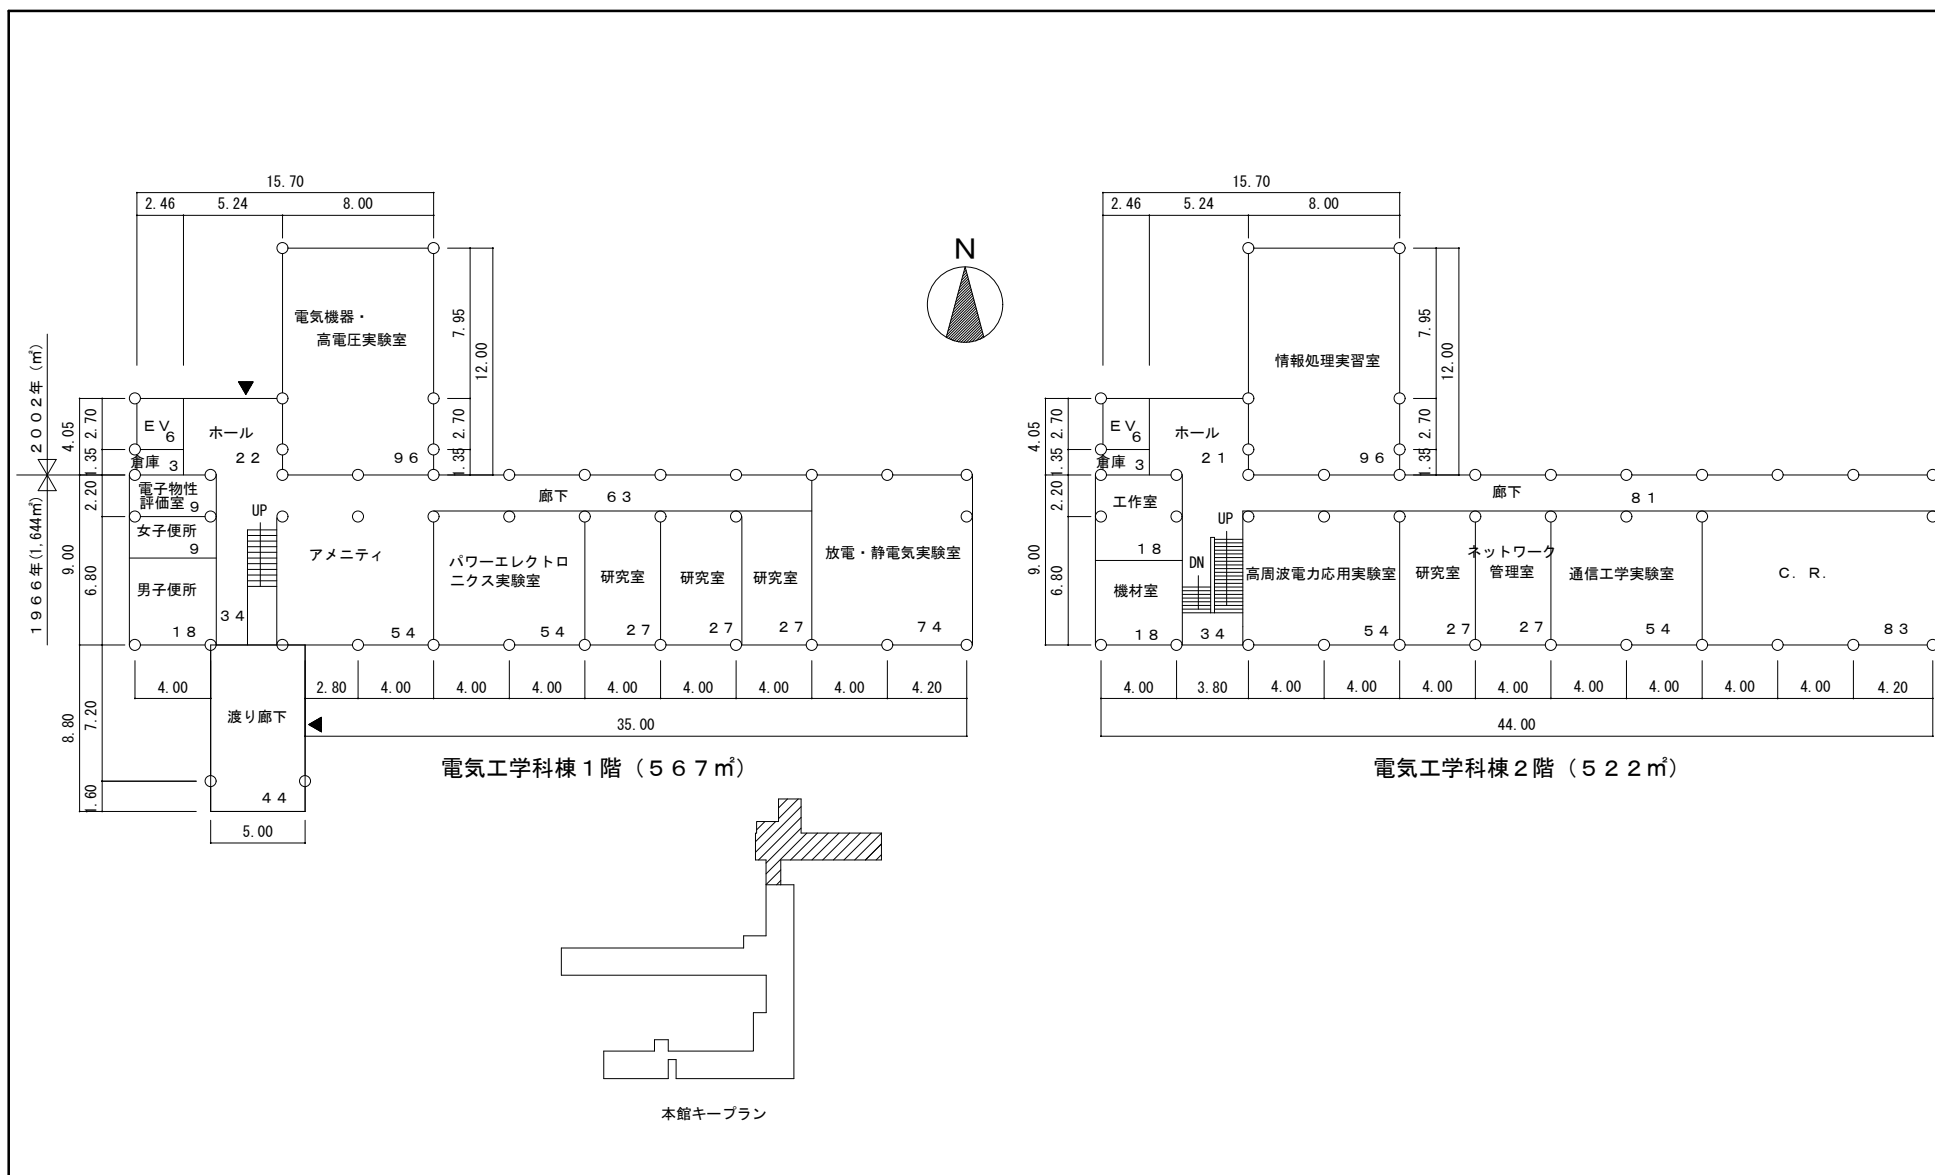


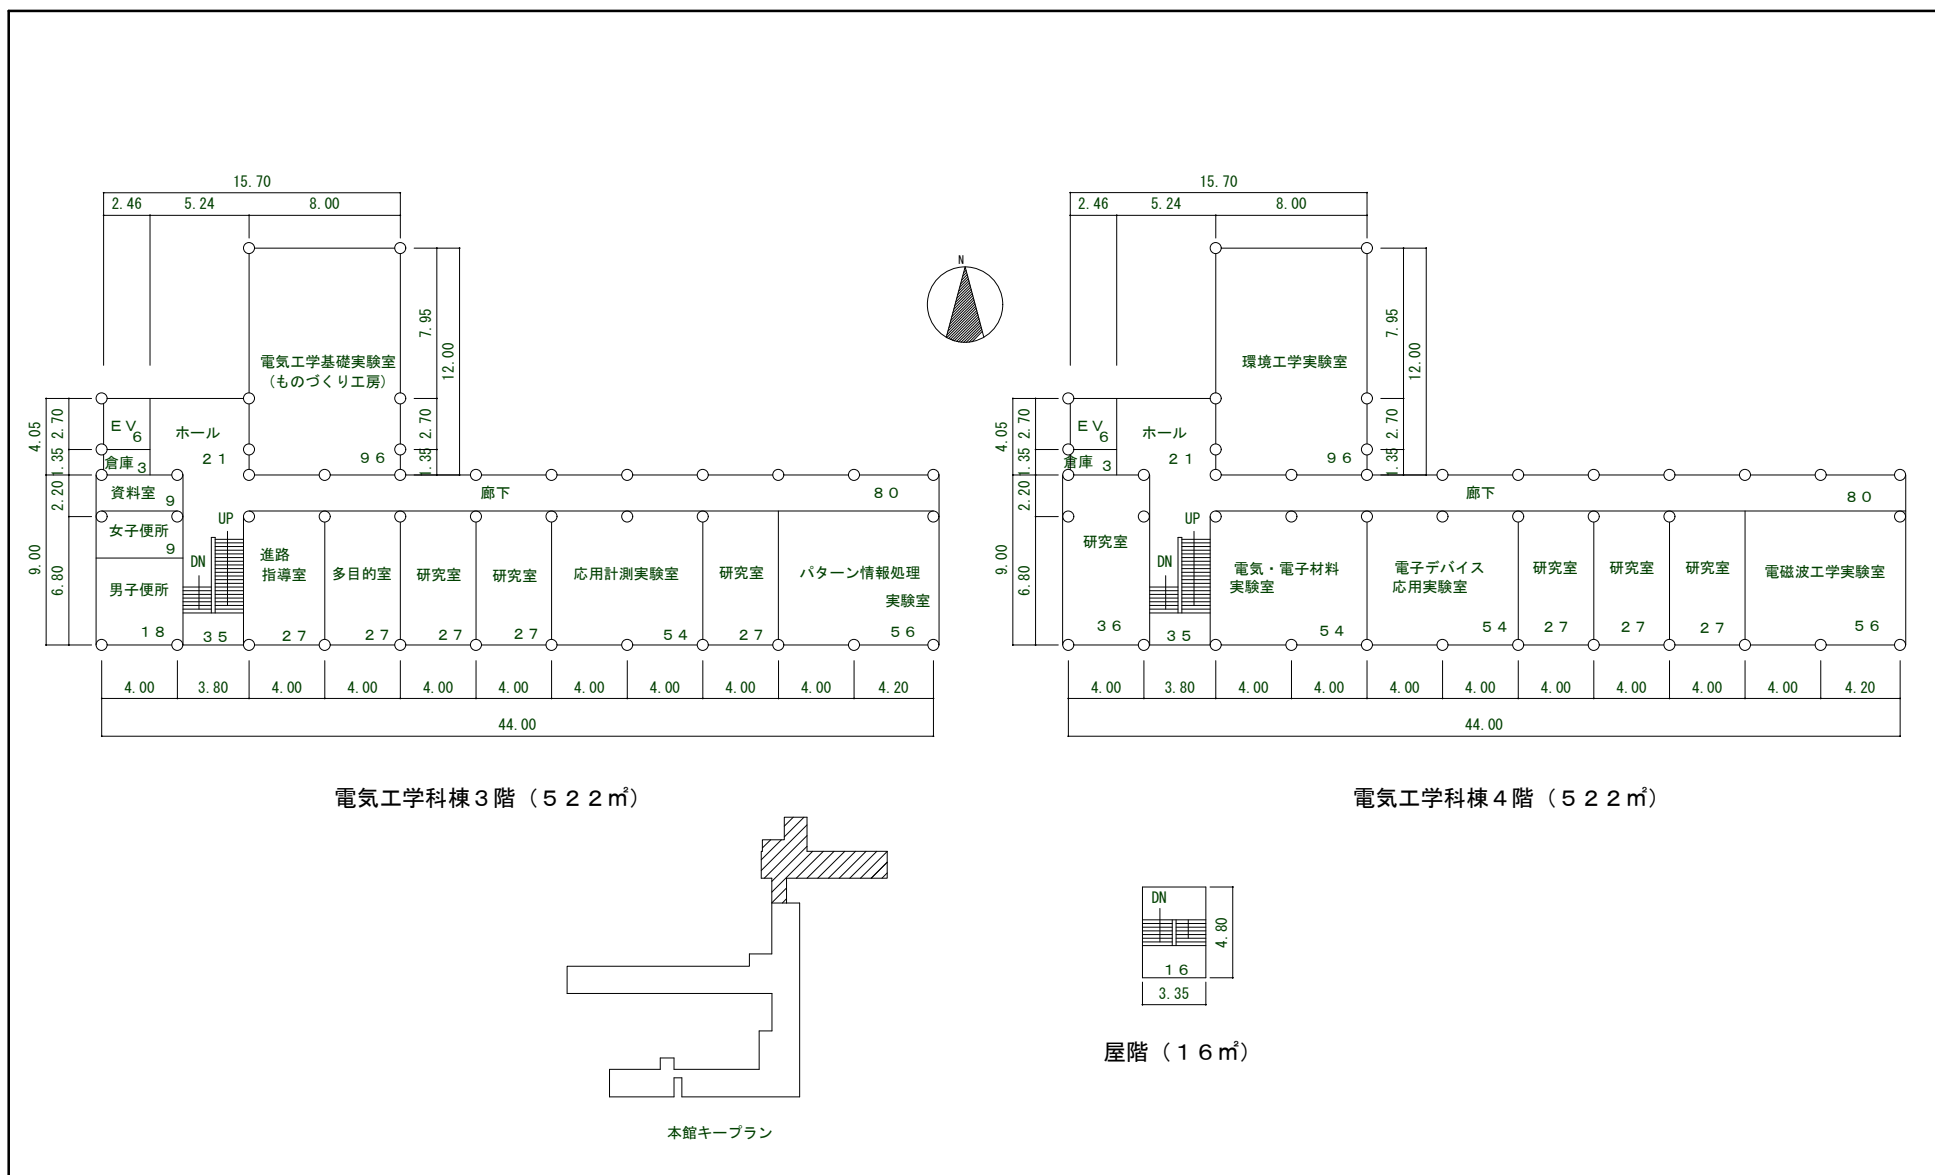


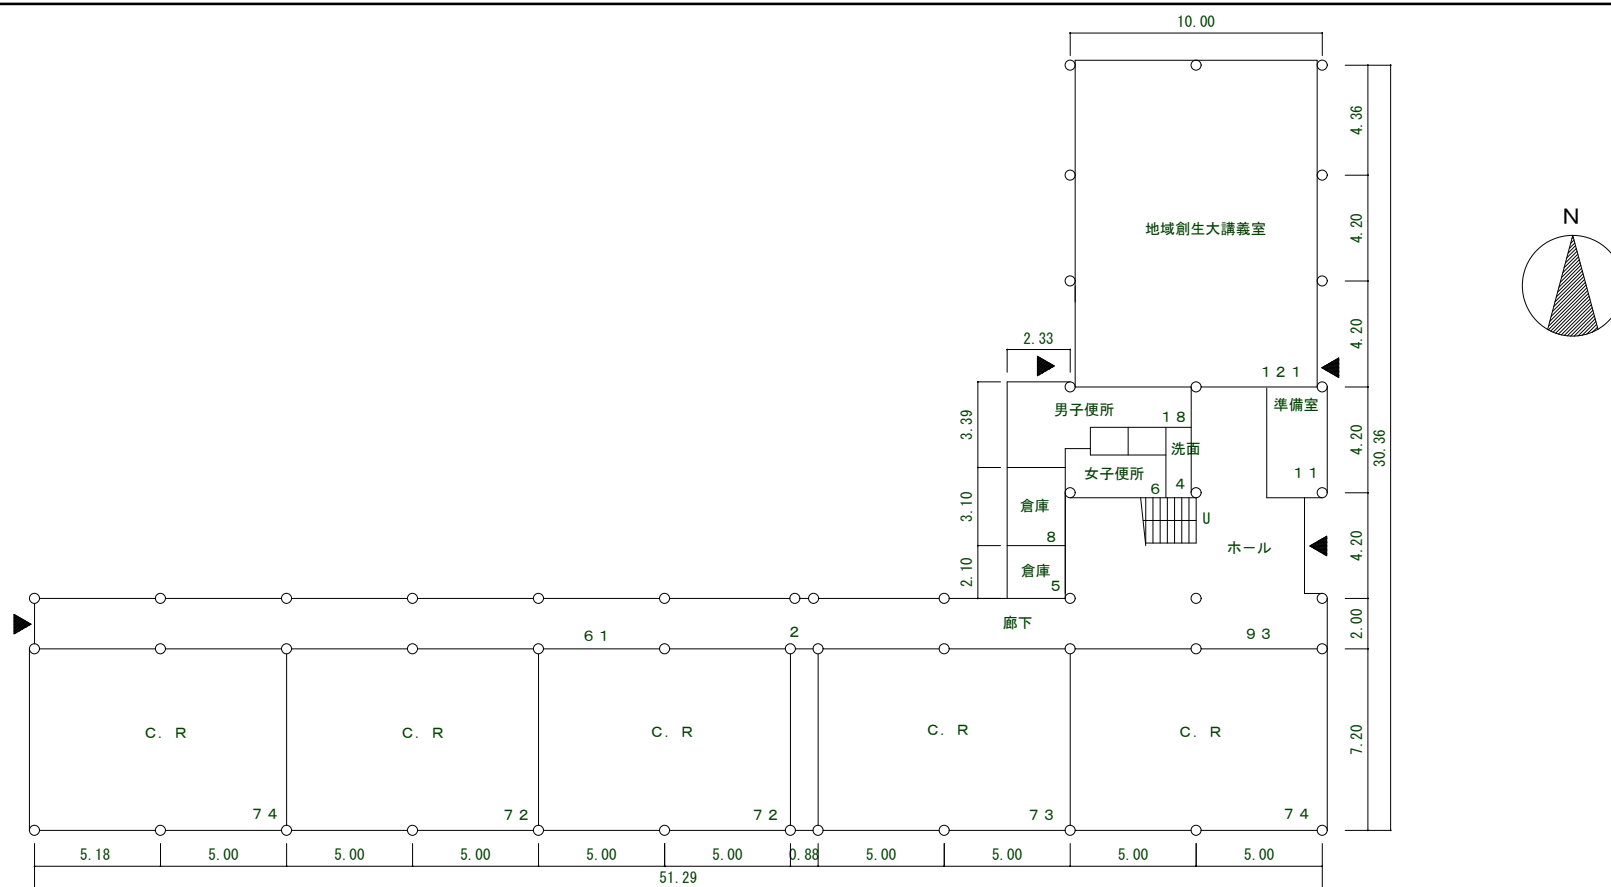

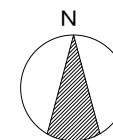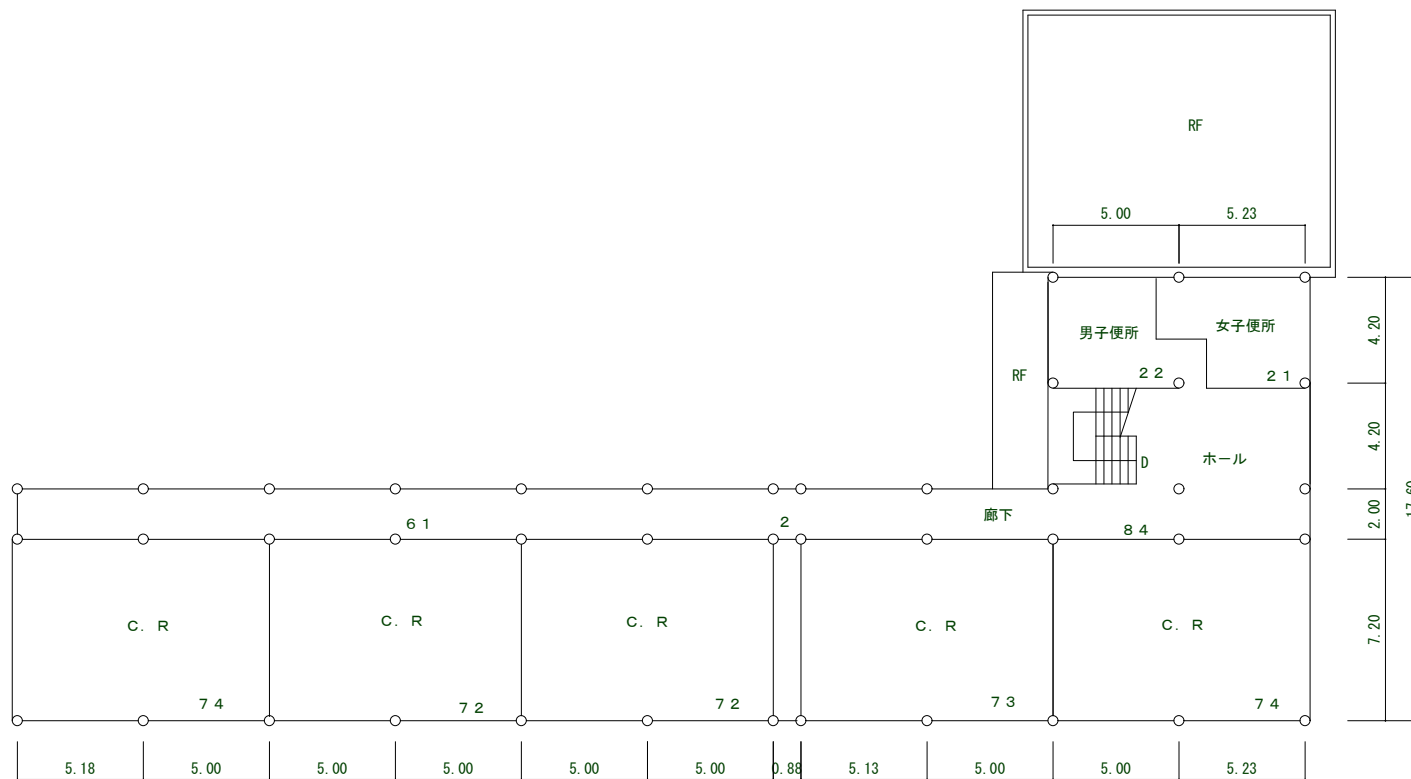


講義棟2階 (5 5 5 m²)

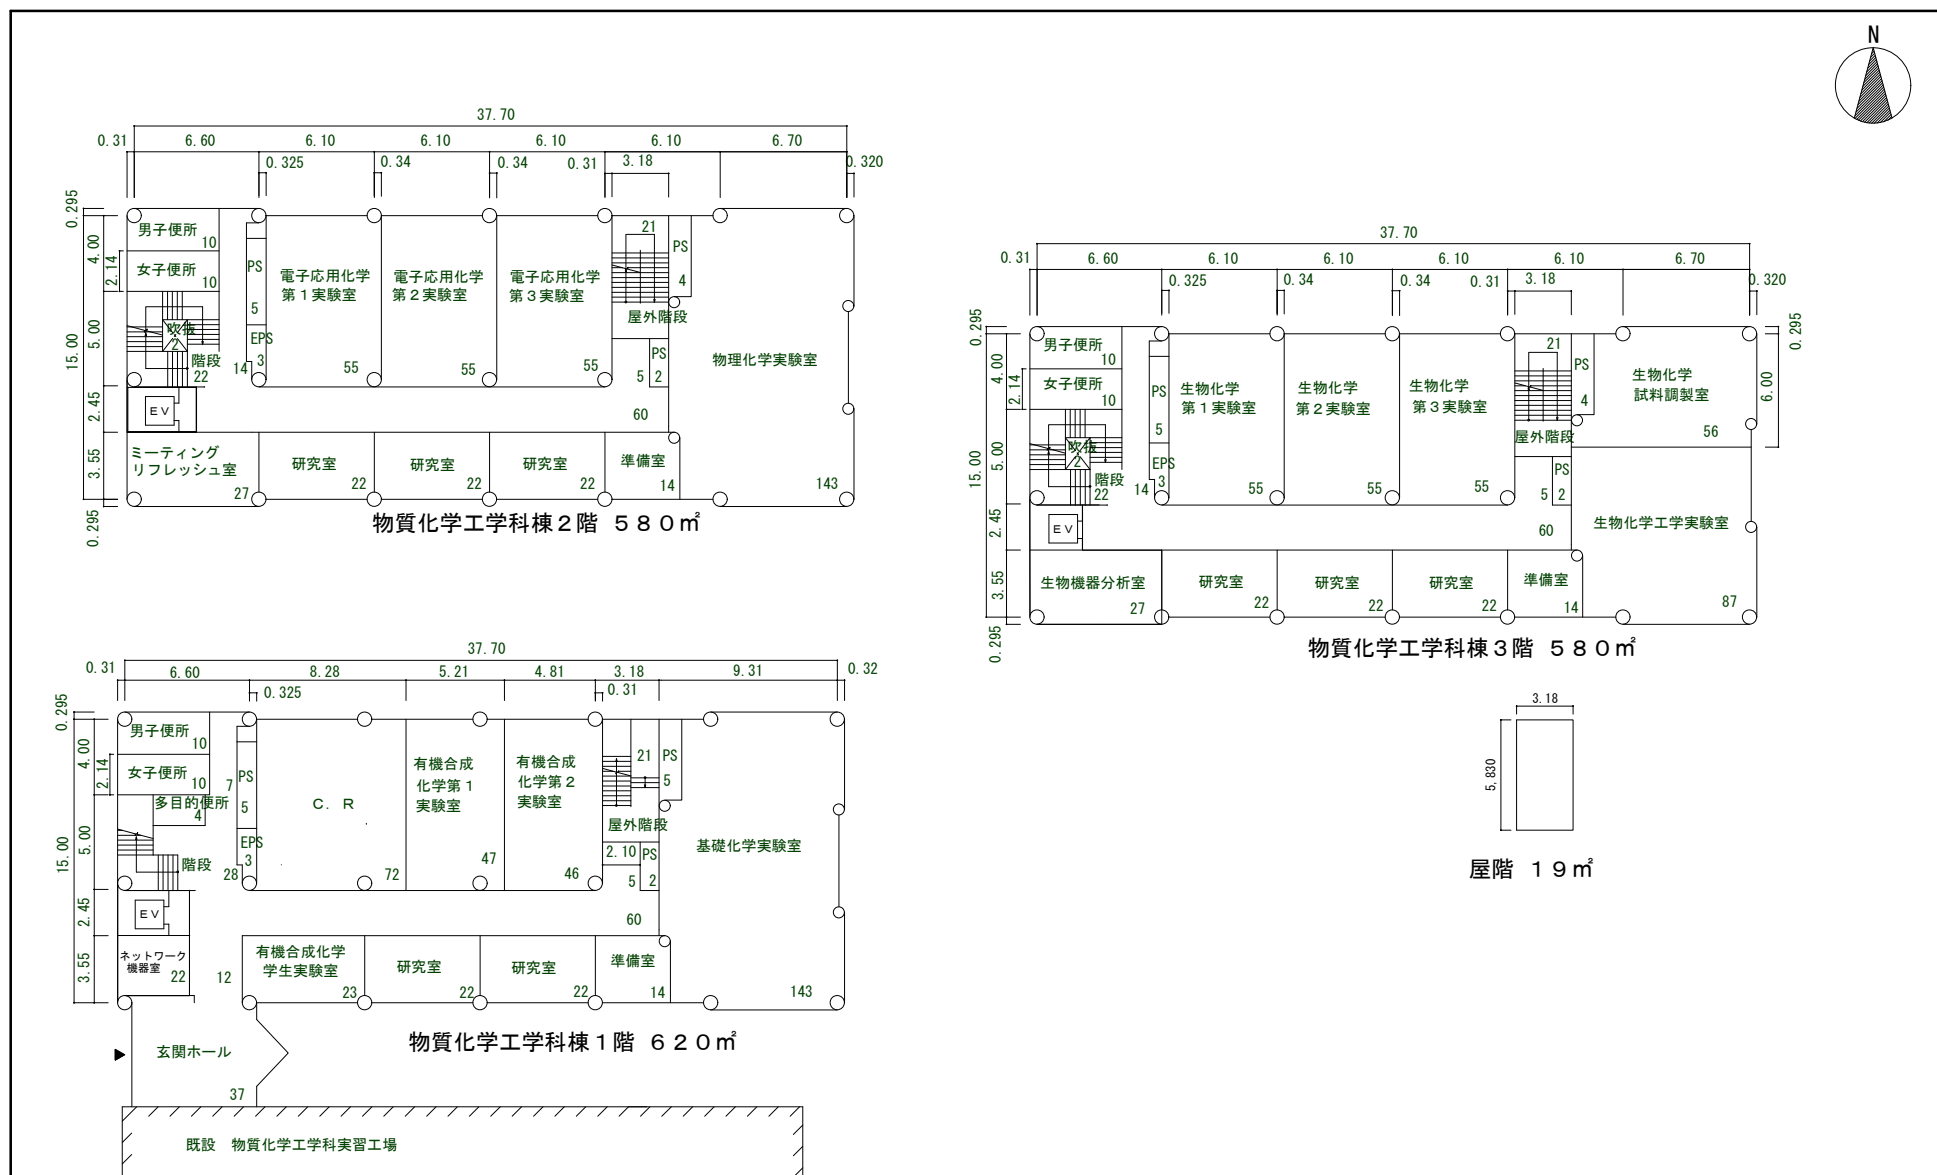


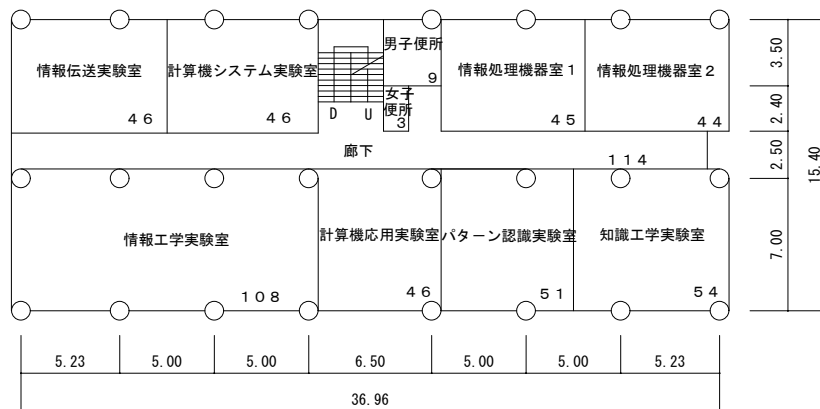

情報工学科棟2階 (566m²)

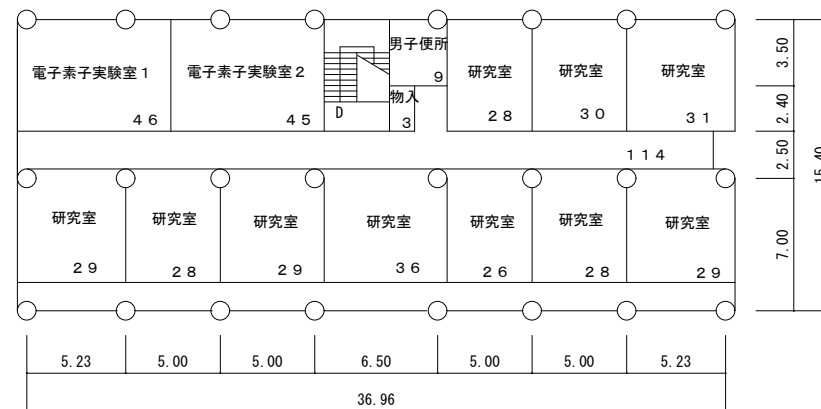

情報工学科棟3階 (511m²)

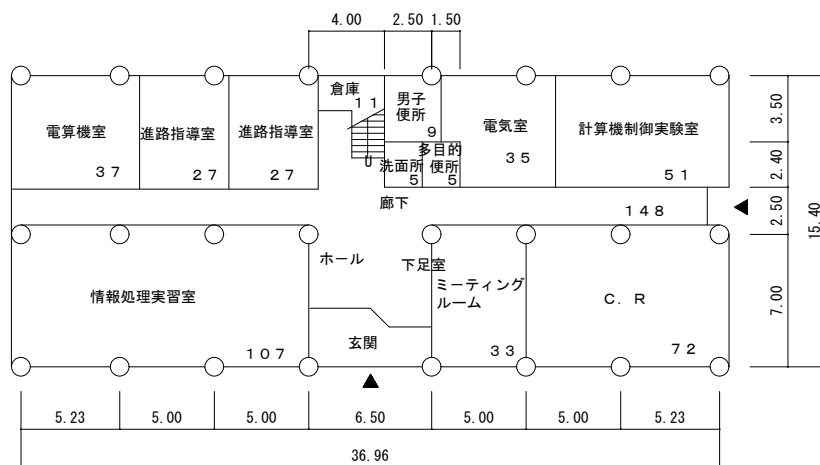

情報工学科棟1階 (567m²)

