


構内通行路案内図

施工期間：平成30年10月1日～（予定）


契約工期：平成29年10月25日～平成30年10月31日

施工業者：竹田水道工業株式会社

N

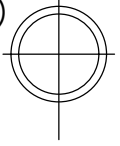

- 通行経路
- 通行経路(幅員狭い)
- 工事施工場所

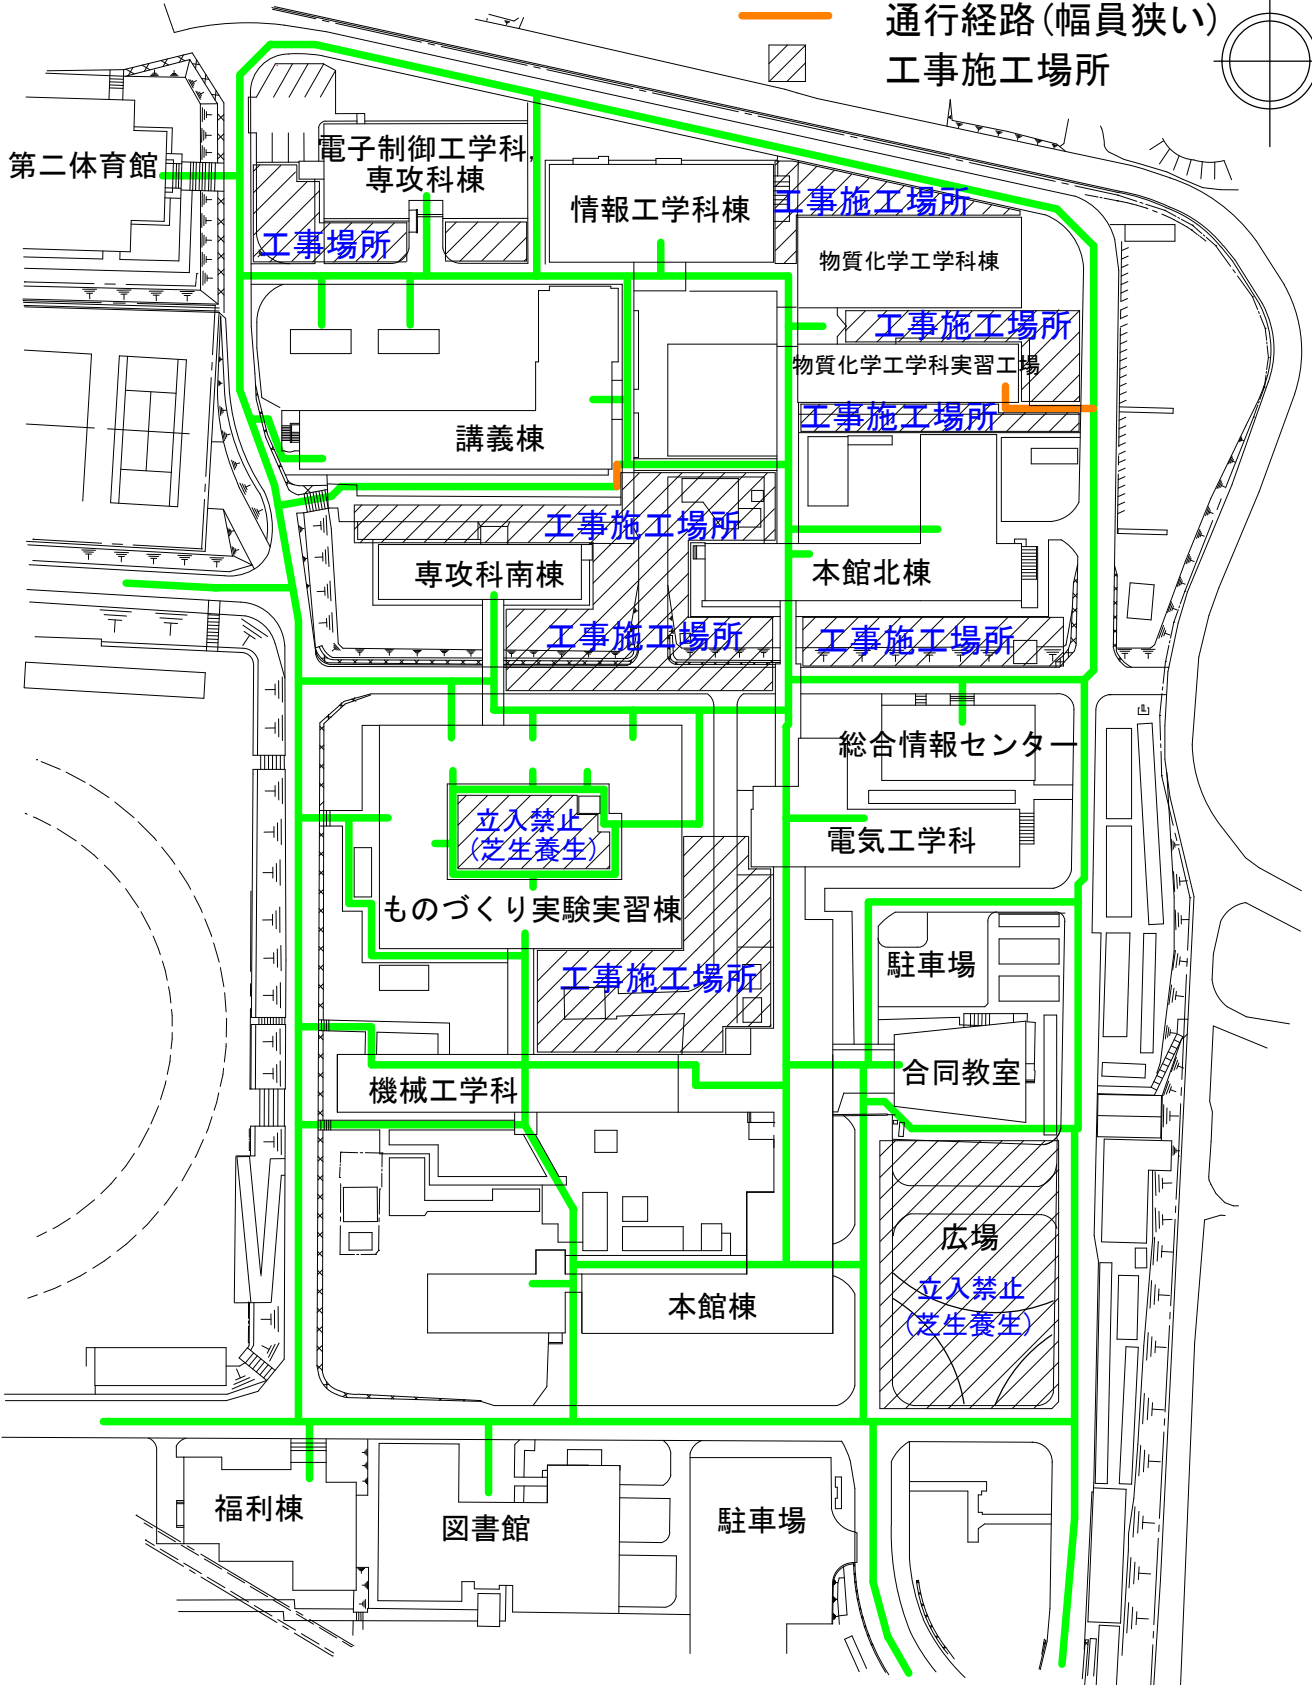

緊急時避難経路図

施工期間：平成30年10月1日～（予定）

契約工期：平成29年10月25日～平成30年10月31日

施工業者：竹田水道工業株式会社

N

← 避難経路
▨ 工事施工場所

